


Karta lokalu mieszkalnego numer C1

Zestawienie powierzchni (m²):
Segment – Wiklinowa C1 

Parter


C1/0.1	Przedsiónek	3,40
C1/0.2	Kotłownia/WC	2,90
C1/0.3	Salon z aneksem kuchennym	46,20
C1/0.4	Garaż	15,50

Piętro

C1/1.1	Komunikacja	14,90
C1/1.2	Pokój	17,90
C1/1.3	Łazienka	7,40
C1/1.4	Pokój	16,00
C1/1.5	Pokój	12,30
C1/2.1	Poddasze	33,80

Razem: 170,30 m²

Do segmentu należy ogródek.

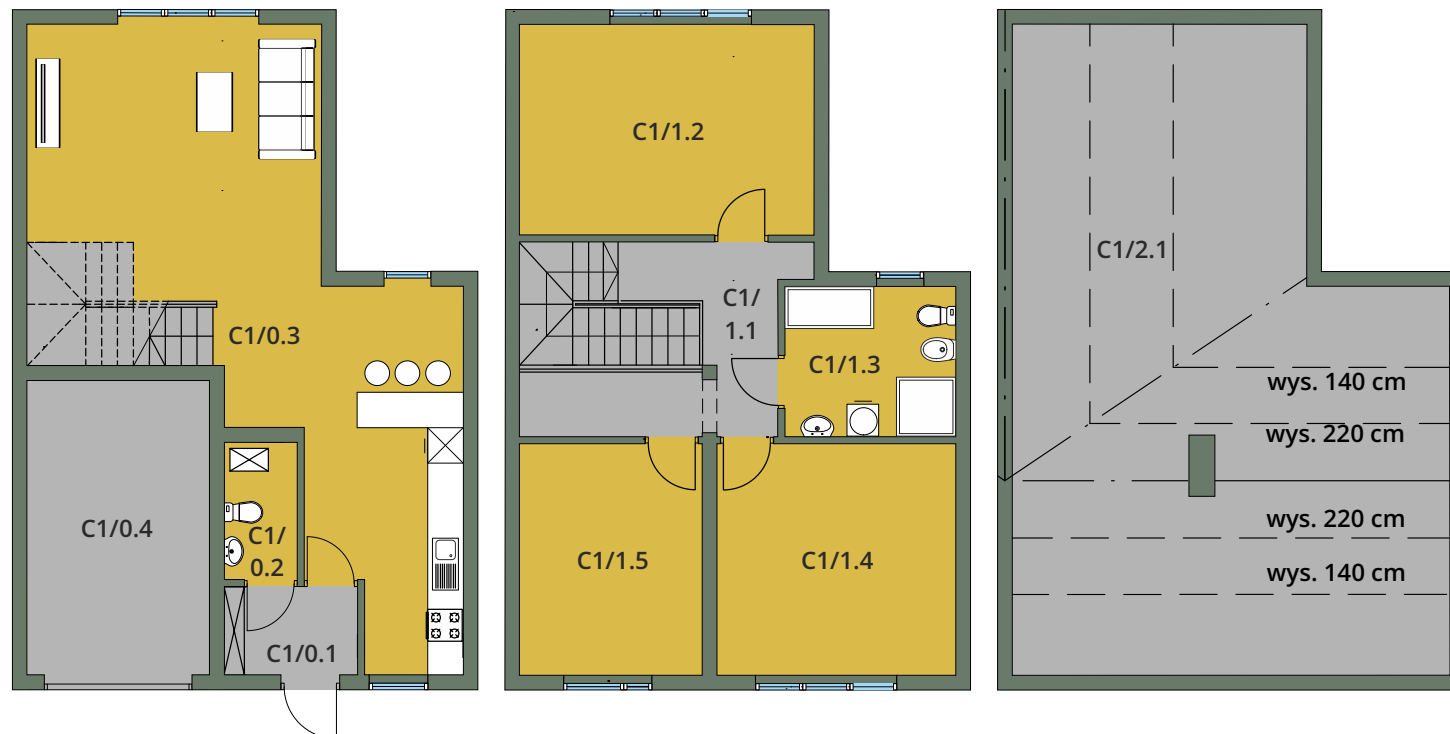

Inwestycja:

„Domy w Bobrowcu” – Osiedle Wiklinowa
ul. Wiklinowa 14 lokal 1, 05-502 Bobrowiec
www.domywbobrowcu.pl

Biuro sprzedaży:

Vinson Development Sp. z o.o.
tel. +48 663 106 107
kontakt@vinsondevelopment.pl

Inwestor:

Vinson Development Sp. z o.o.
Plac Powstańców Warszawy 2
00-030 Warszawa

KRS 0000459099
NIP 5252553669
Regon 146656983