




Karta lokalu mieszkalnego numer C4

Zestawienie powierzchni (m²):
Segment – Wiklinowa C4 

Parter

C4/0.1	Przedsiónek	3,40
C4/0.2	Kotłownia/WC	2,10
C4/0.3	Salon z aneksem kuchennym	28,50
C4/0.4	Pom. gospodarcze	4,10
C4/0.5	Garaż	15,50


Piętro

C4/1.1	Komunikacja	8,90
C4/1.2	Pokój	11,30
C4/1.3	Garderoba	7,30
C4/1.4	Łazienka	9,90
C4/1.5	Pokój	17,90
C4/1.6	Pokój	13,90

C2/2.1	Poddasze	34,30
--------	----------	-------

Razem: 157,10 m²

Do segmentu należy ogródek.

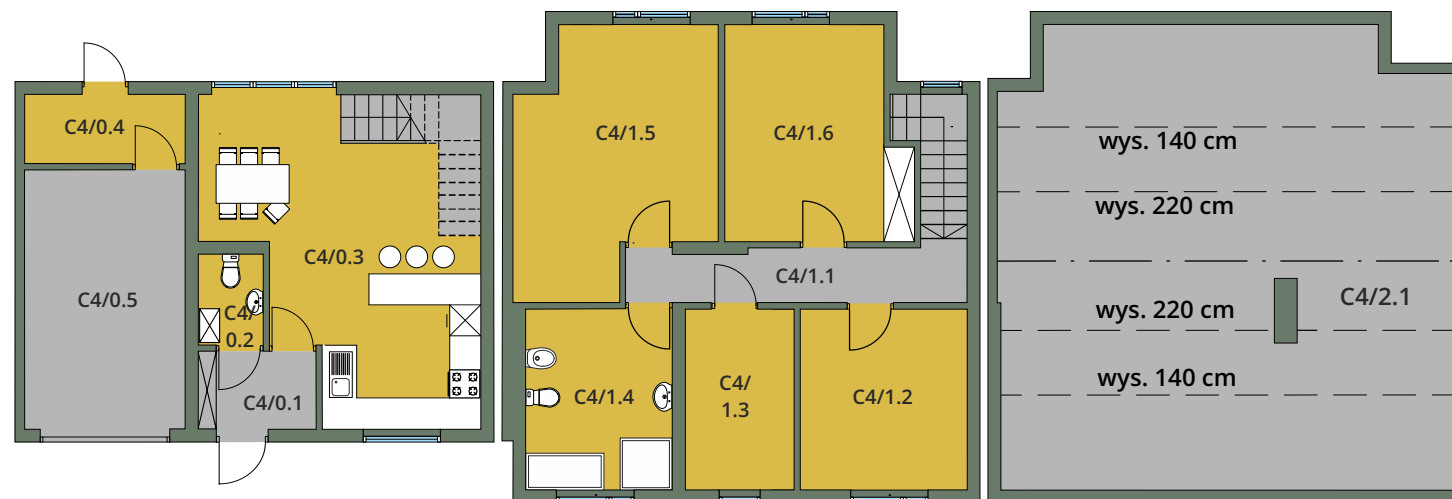

Inwestycja:

„Domy w Bobrowcu” – Osiedle Wiklinowa
ul. Wiklinowa 16 lokal 2, 05-502 Bobrowiec
www.domywbobrowcu.pl

Biuro sprzedaży:

Vinson Development Sp. z o.o.
tel. +48 663 106 107
kontakt@vinsondevelopment.pl

Inwestor:

Vinson Development Sp. z o.o.
Plac Powstańców Warszawy 2
00-030 Warszawa

KRS 0000459099
NIP 5252553669
Regon 146656983